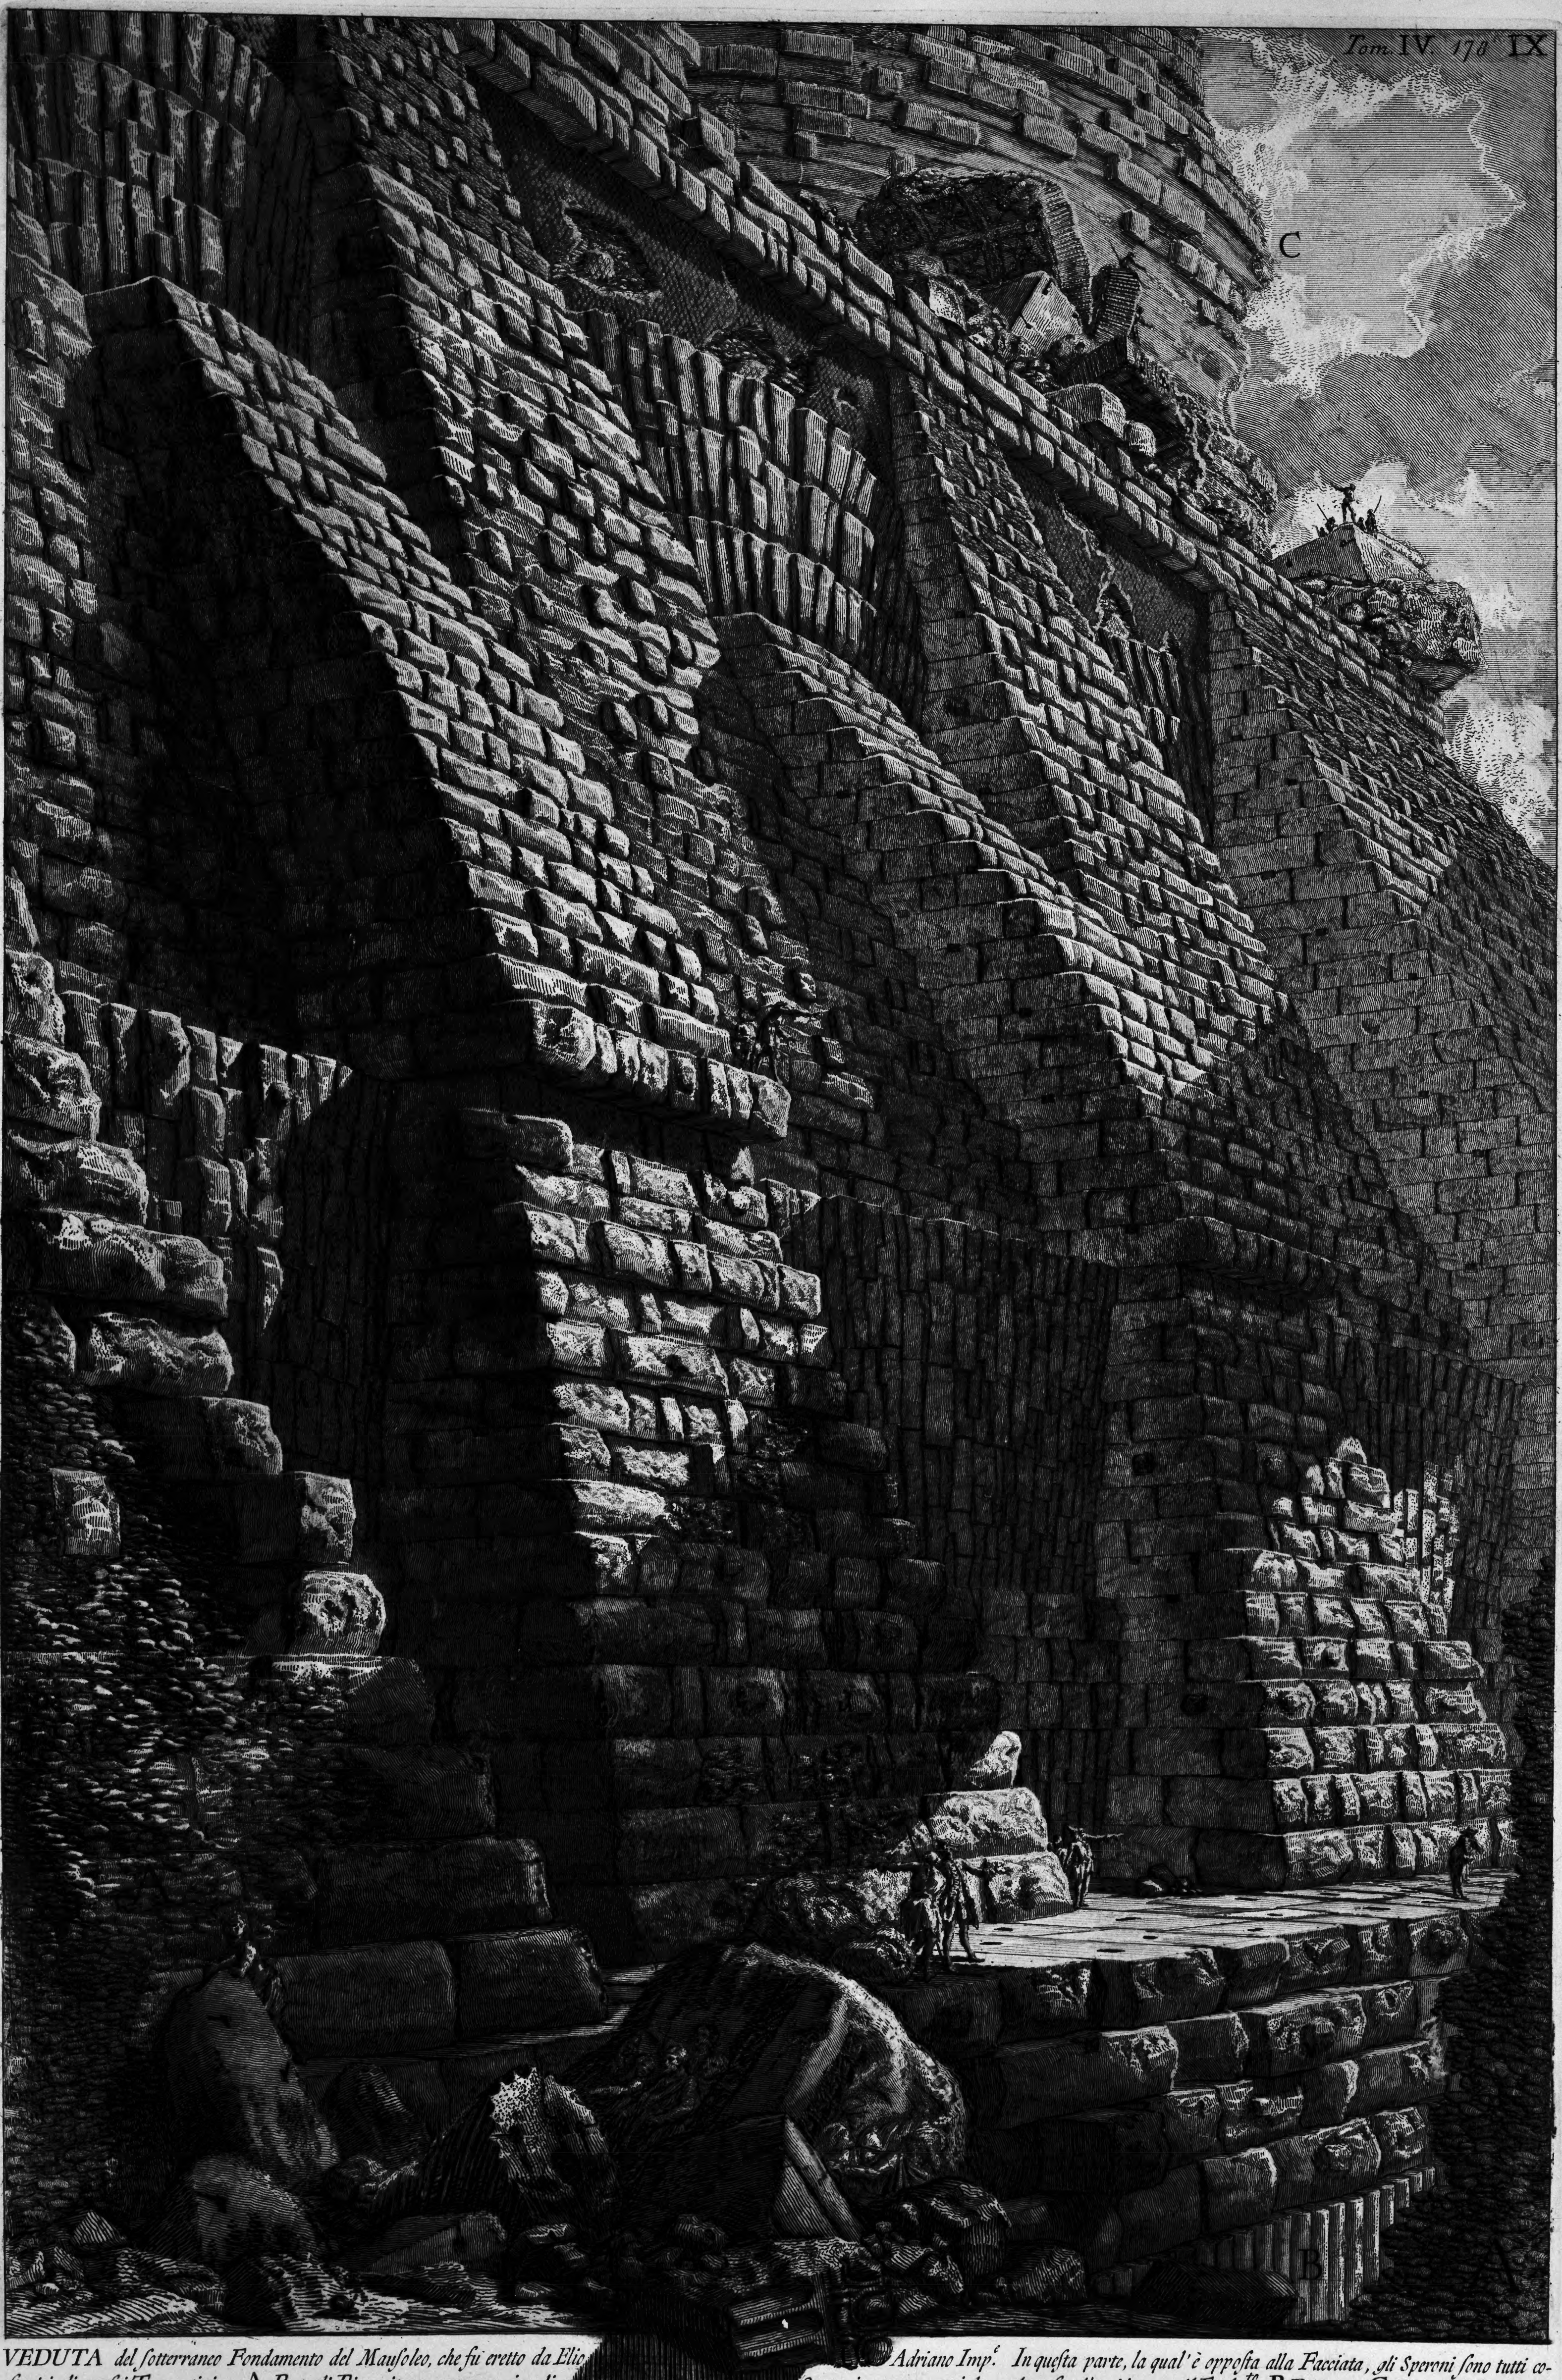

VEDUTA del sotterraneo Fondamento del Mausoleo, che fu eretto da Elio Adriano Impr. In questa parte, la qual' è opposta alla Facciata, gli Speroni sono tutti costruiti di grossi Travertini. A Parte di Riempitura, ovvero sia di Opera incerta a corsi, la quale veste d'ogni intorno il Fondamto. B Palizzate. C Parte del Mausoleo.

Piranesi Archit. dis. et inc.